





1 一層平面圖
1F PLAN

 

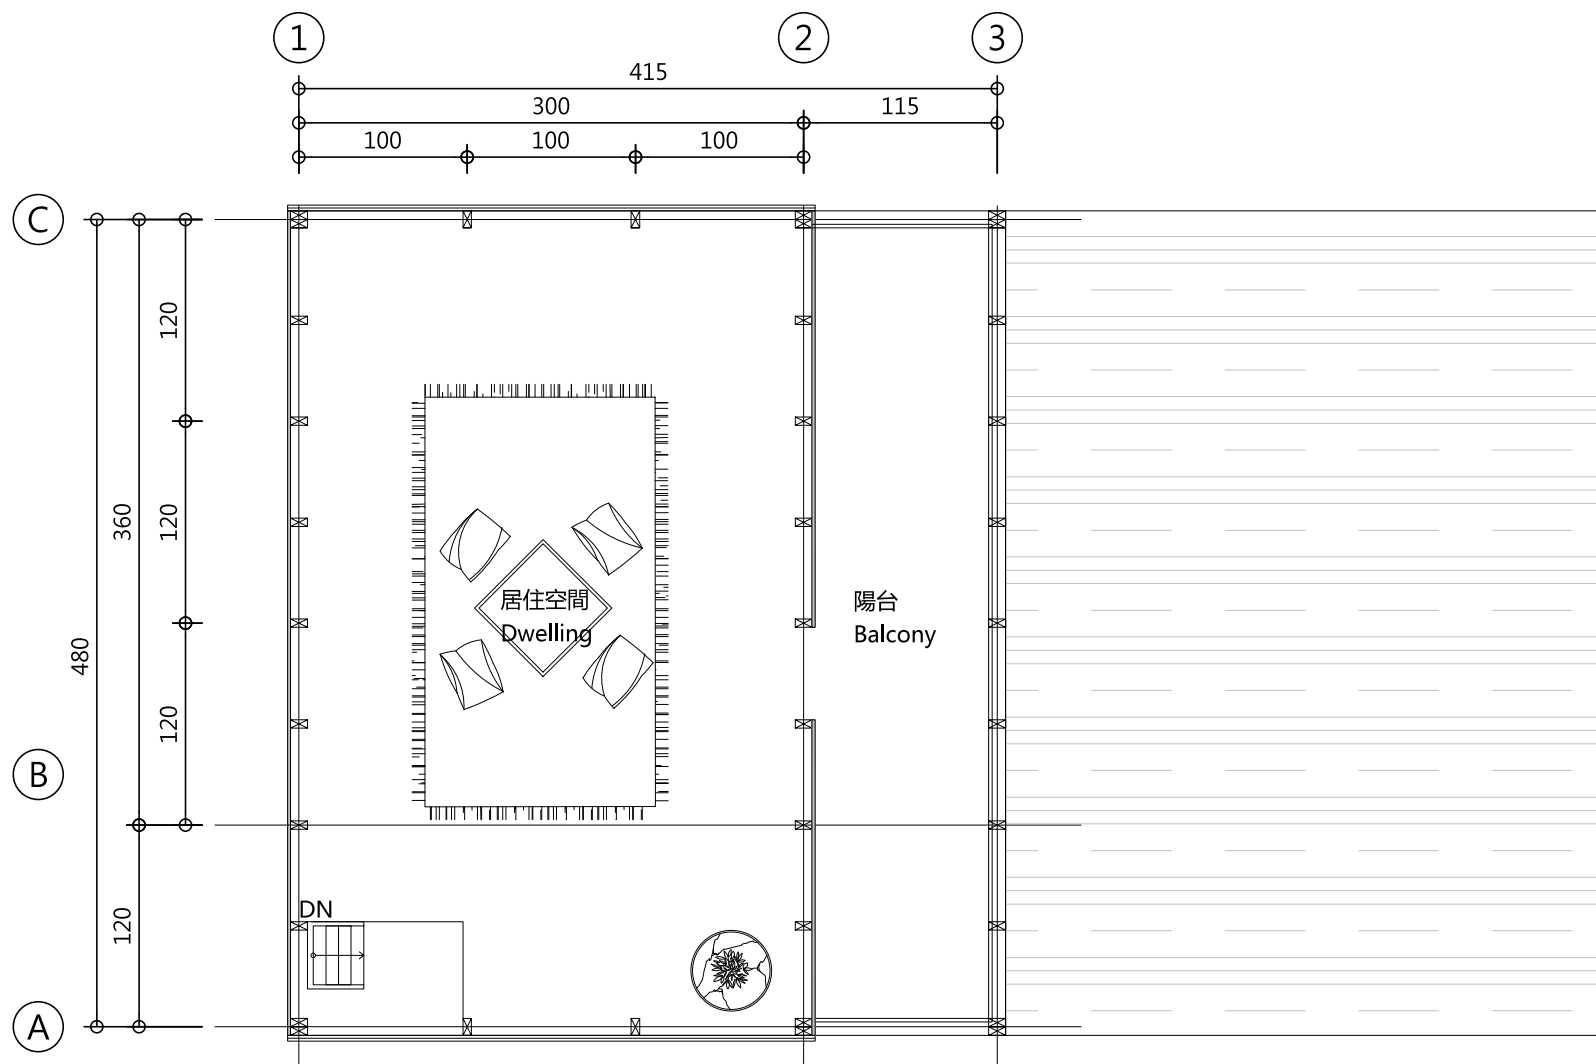

2 二層平面圖
2F PLAN

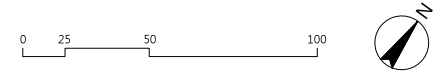

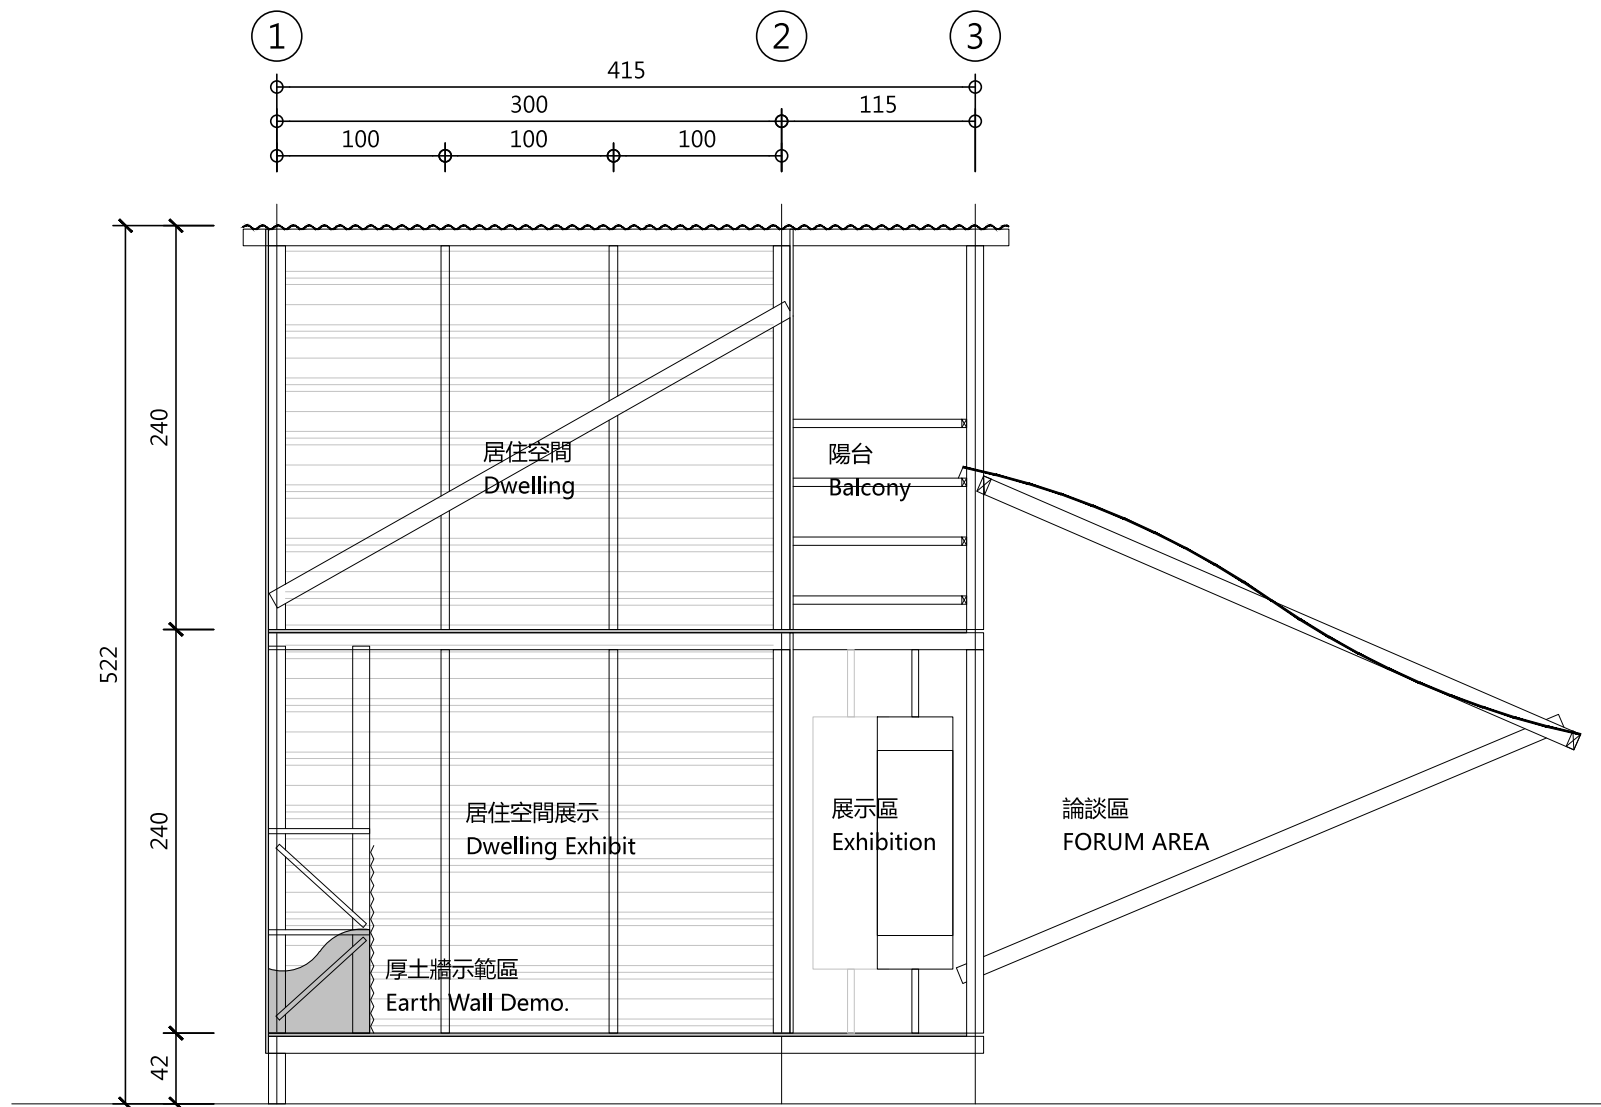

3 剖面圖
SECTION

